


横断図

S=1:100



A ~ B

C ~ F

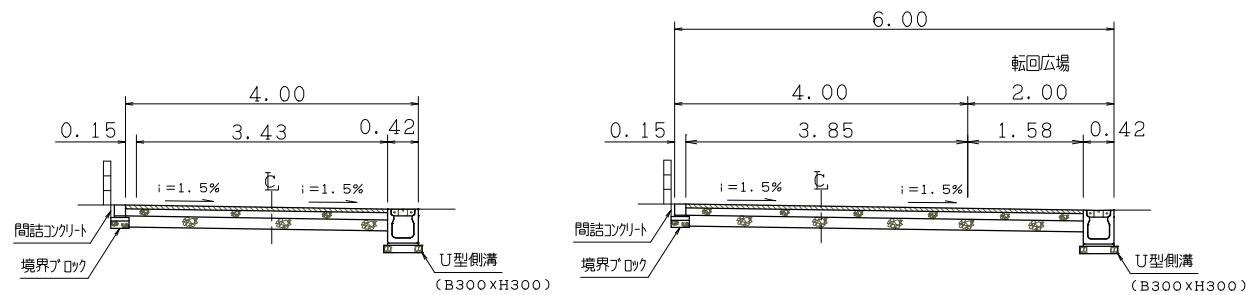


表層(密粒度アスコン(13)) t=5cm
 上層路盤(粒度調整砕石) t=10cm
 下層路盤(クラッシャーラン) t=15cm

道路加工
 道路2
 102.64㎡

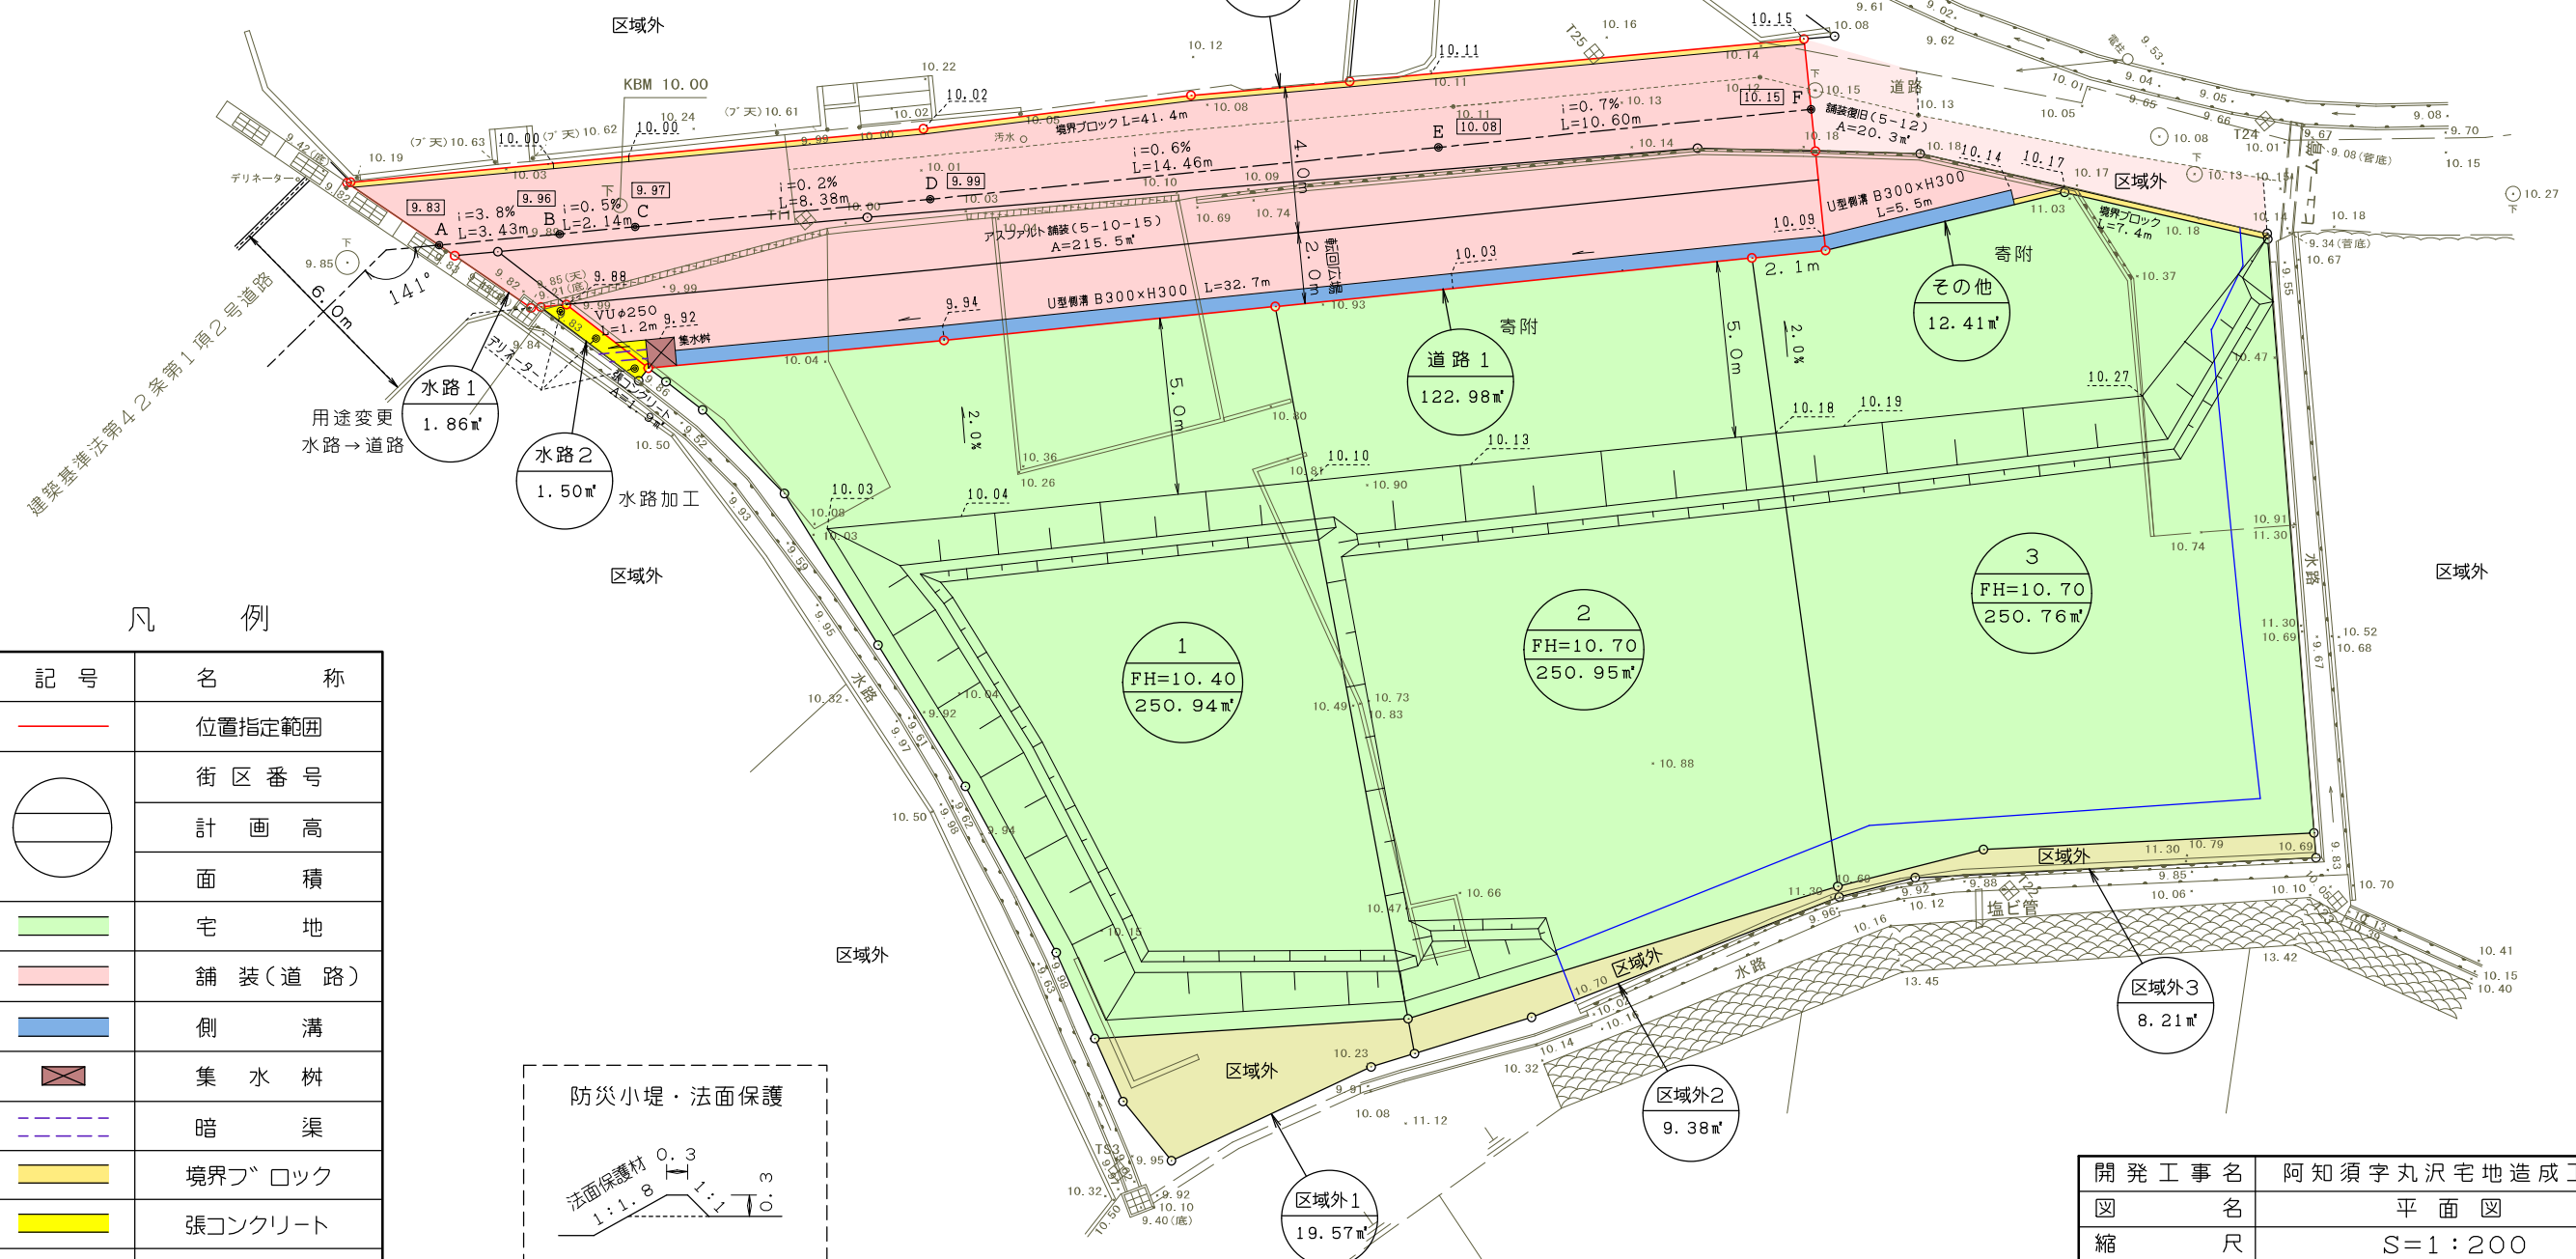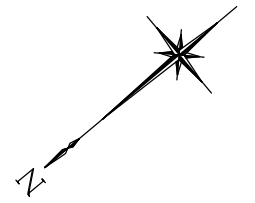

凡例

記号	名称
	位置指定範囲
	街区番号
	計画高
	面積
	宅地
	舗装(道路)
	側溝
	集水樹
	暗渠
	境界ブロック
	張ンコンクリート
	がけ地後退

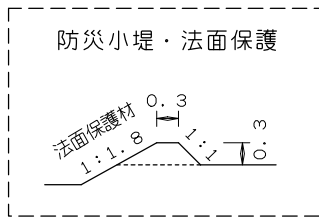

開発工事名	阿知須字丸沢宅地造成工事
図名	平面図
縮尺	S=1:200
図面番号	
申請者	ASSET Design 株式会社
設計者	