


①案

既設
撤去
新設

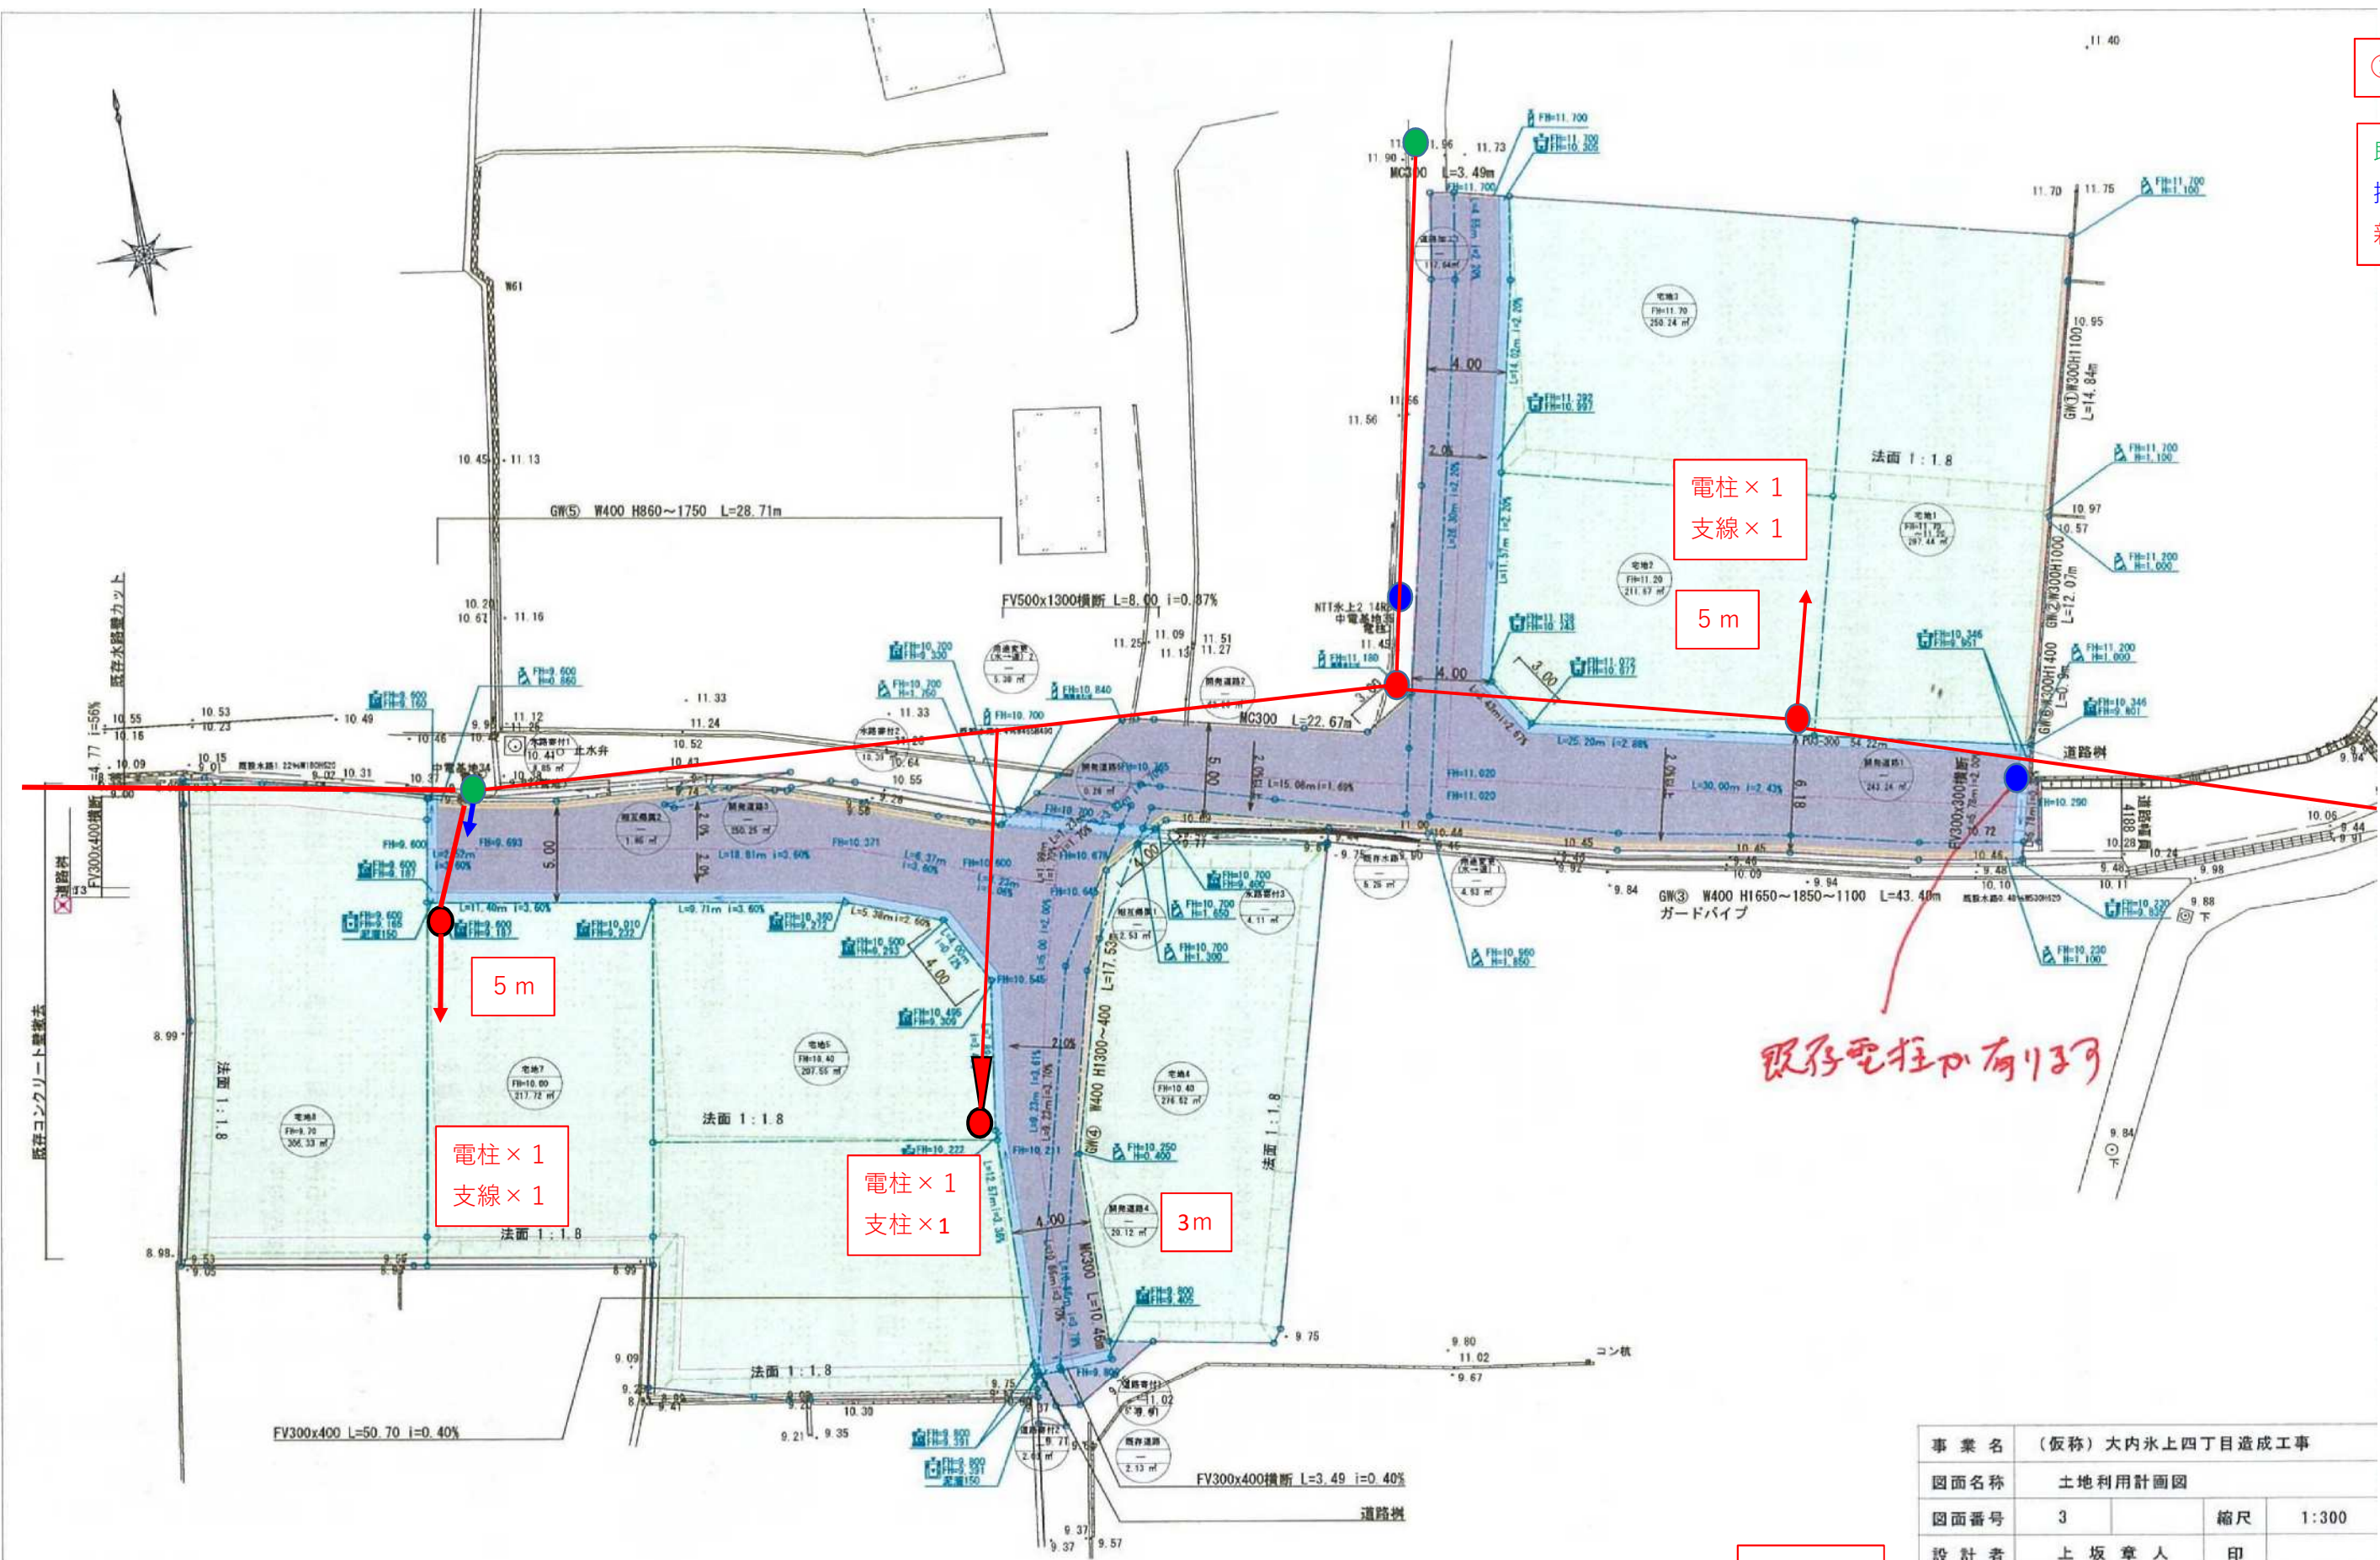

2024.09.05

事業名	(仮称) 大内氷上四丁目造成工事		
図面名称	土地利用計画図		
図面番号	3	縮尺	1:300
設計者	上坂章人	印	
株式会社クラスイー			