


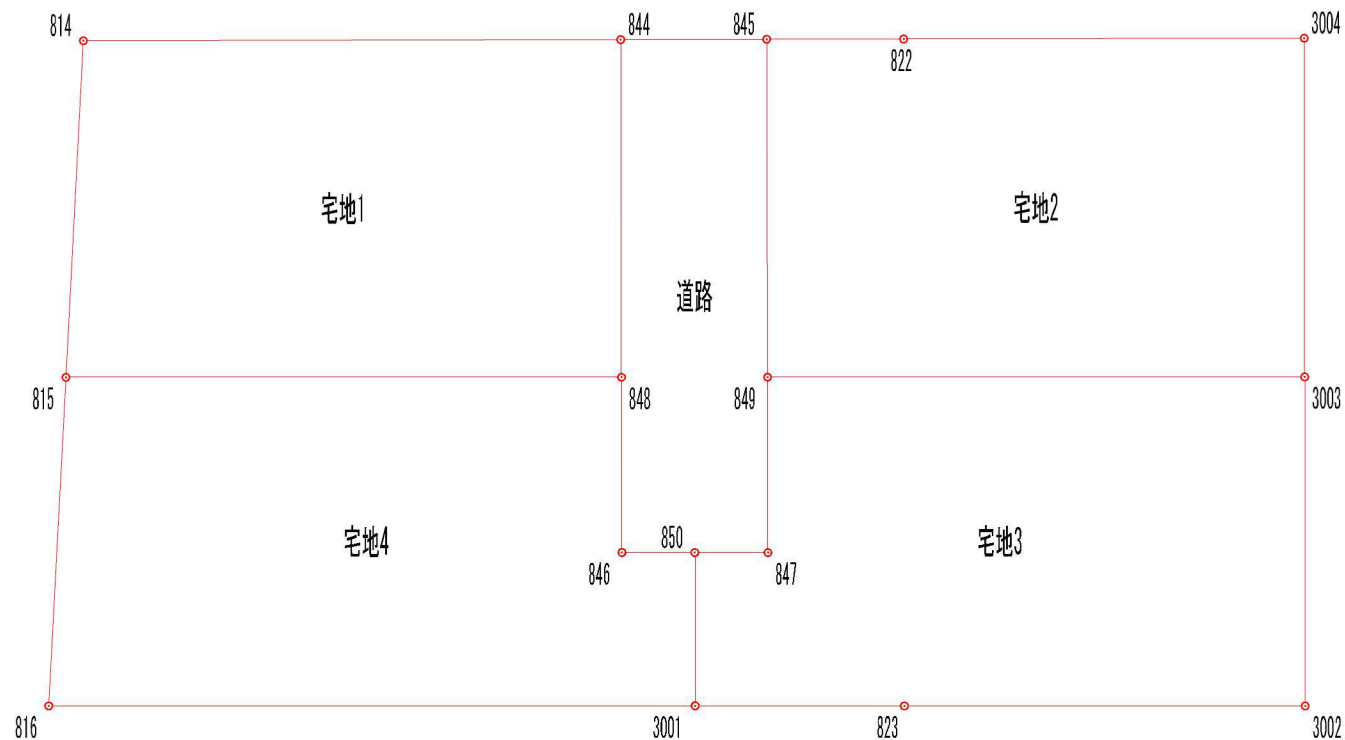

地番	宅地1	地目	----
所有者			
N O	X	Y	辺長
814	-224074.423	-87037.502	11.505
815	-224085.850	-87038.837	18.968
848	-224087.064	-87019.908	11.521
844	-224075.565	-87019.196	18.342
面積	214.6180855		
地積	214.61 m ²		

地番	宅地2	地目	----
所有者			
N O	X	Y	辺長
845	-224075.875	-87014.219	11.528
849	-224087.381	-87014.934	18.337
3003	-224088.550	-86996.634	11.559
3004	-224077.014	-86995.909	13.675
822	-224076.166	-87009.558	4.670
面積	211.7131195		
地積	211.71 m ²		

地番	宅地3	地目	----
所有者			
N O	X	Y	辺長
849	-224087.381	-87014.934	5.988
847	-224093.357	-87015.306	2.494
850	-224093.196	-87017.795	5.234
3001	-224098.420	-87018.120	7.142
823	-224098.879	-87010.993	13.682
3002	-224099.758	-86997.339	11.230
3003	-224088.550	-86996.634	18.337
面積	218.8596290		
地積	218.85 m ²		

地番	宅地4	地目	----
所有者			
N O	X	Y	辺長
848	-224087.064	-87019.908	18.968
815	-224085.850	-87038.837	11.227
816	-224097.001	-87040.140	22.066
3001	-224098.420	-87018.120	5.234
850	-224093.196	-87017.795	2.488
846	-224093.034	-87020.278	5.981
面積	229.1644155		
地積	229.16 m ²		

地番	道路	地目	----
所有者			
N O	X	Y	辺長
844	-224075.565	-87019.196	11.521
848	-224087.064	-87019.908	5.981
846	-224093.034	-87020.278	2.488
850	-224093.196	-87017.795	2.494
847	-224093.357	-87015.306	5.988
849	-224087.381	-87014.934	11.528
845	-224075.875	-87014.219	4.987
面積	87.2785475		
地積	87.27 m ²		

図名	求積図		
図面No.		縮尺	S=1/250
申請者	ASSET Design株式会社		
日付	令和6年7月30日		
作成者			