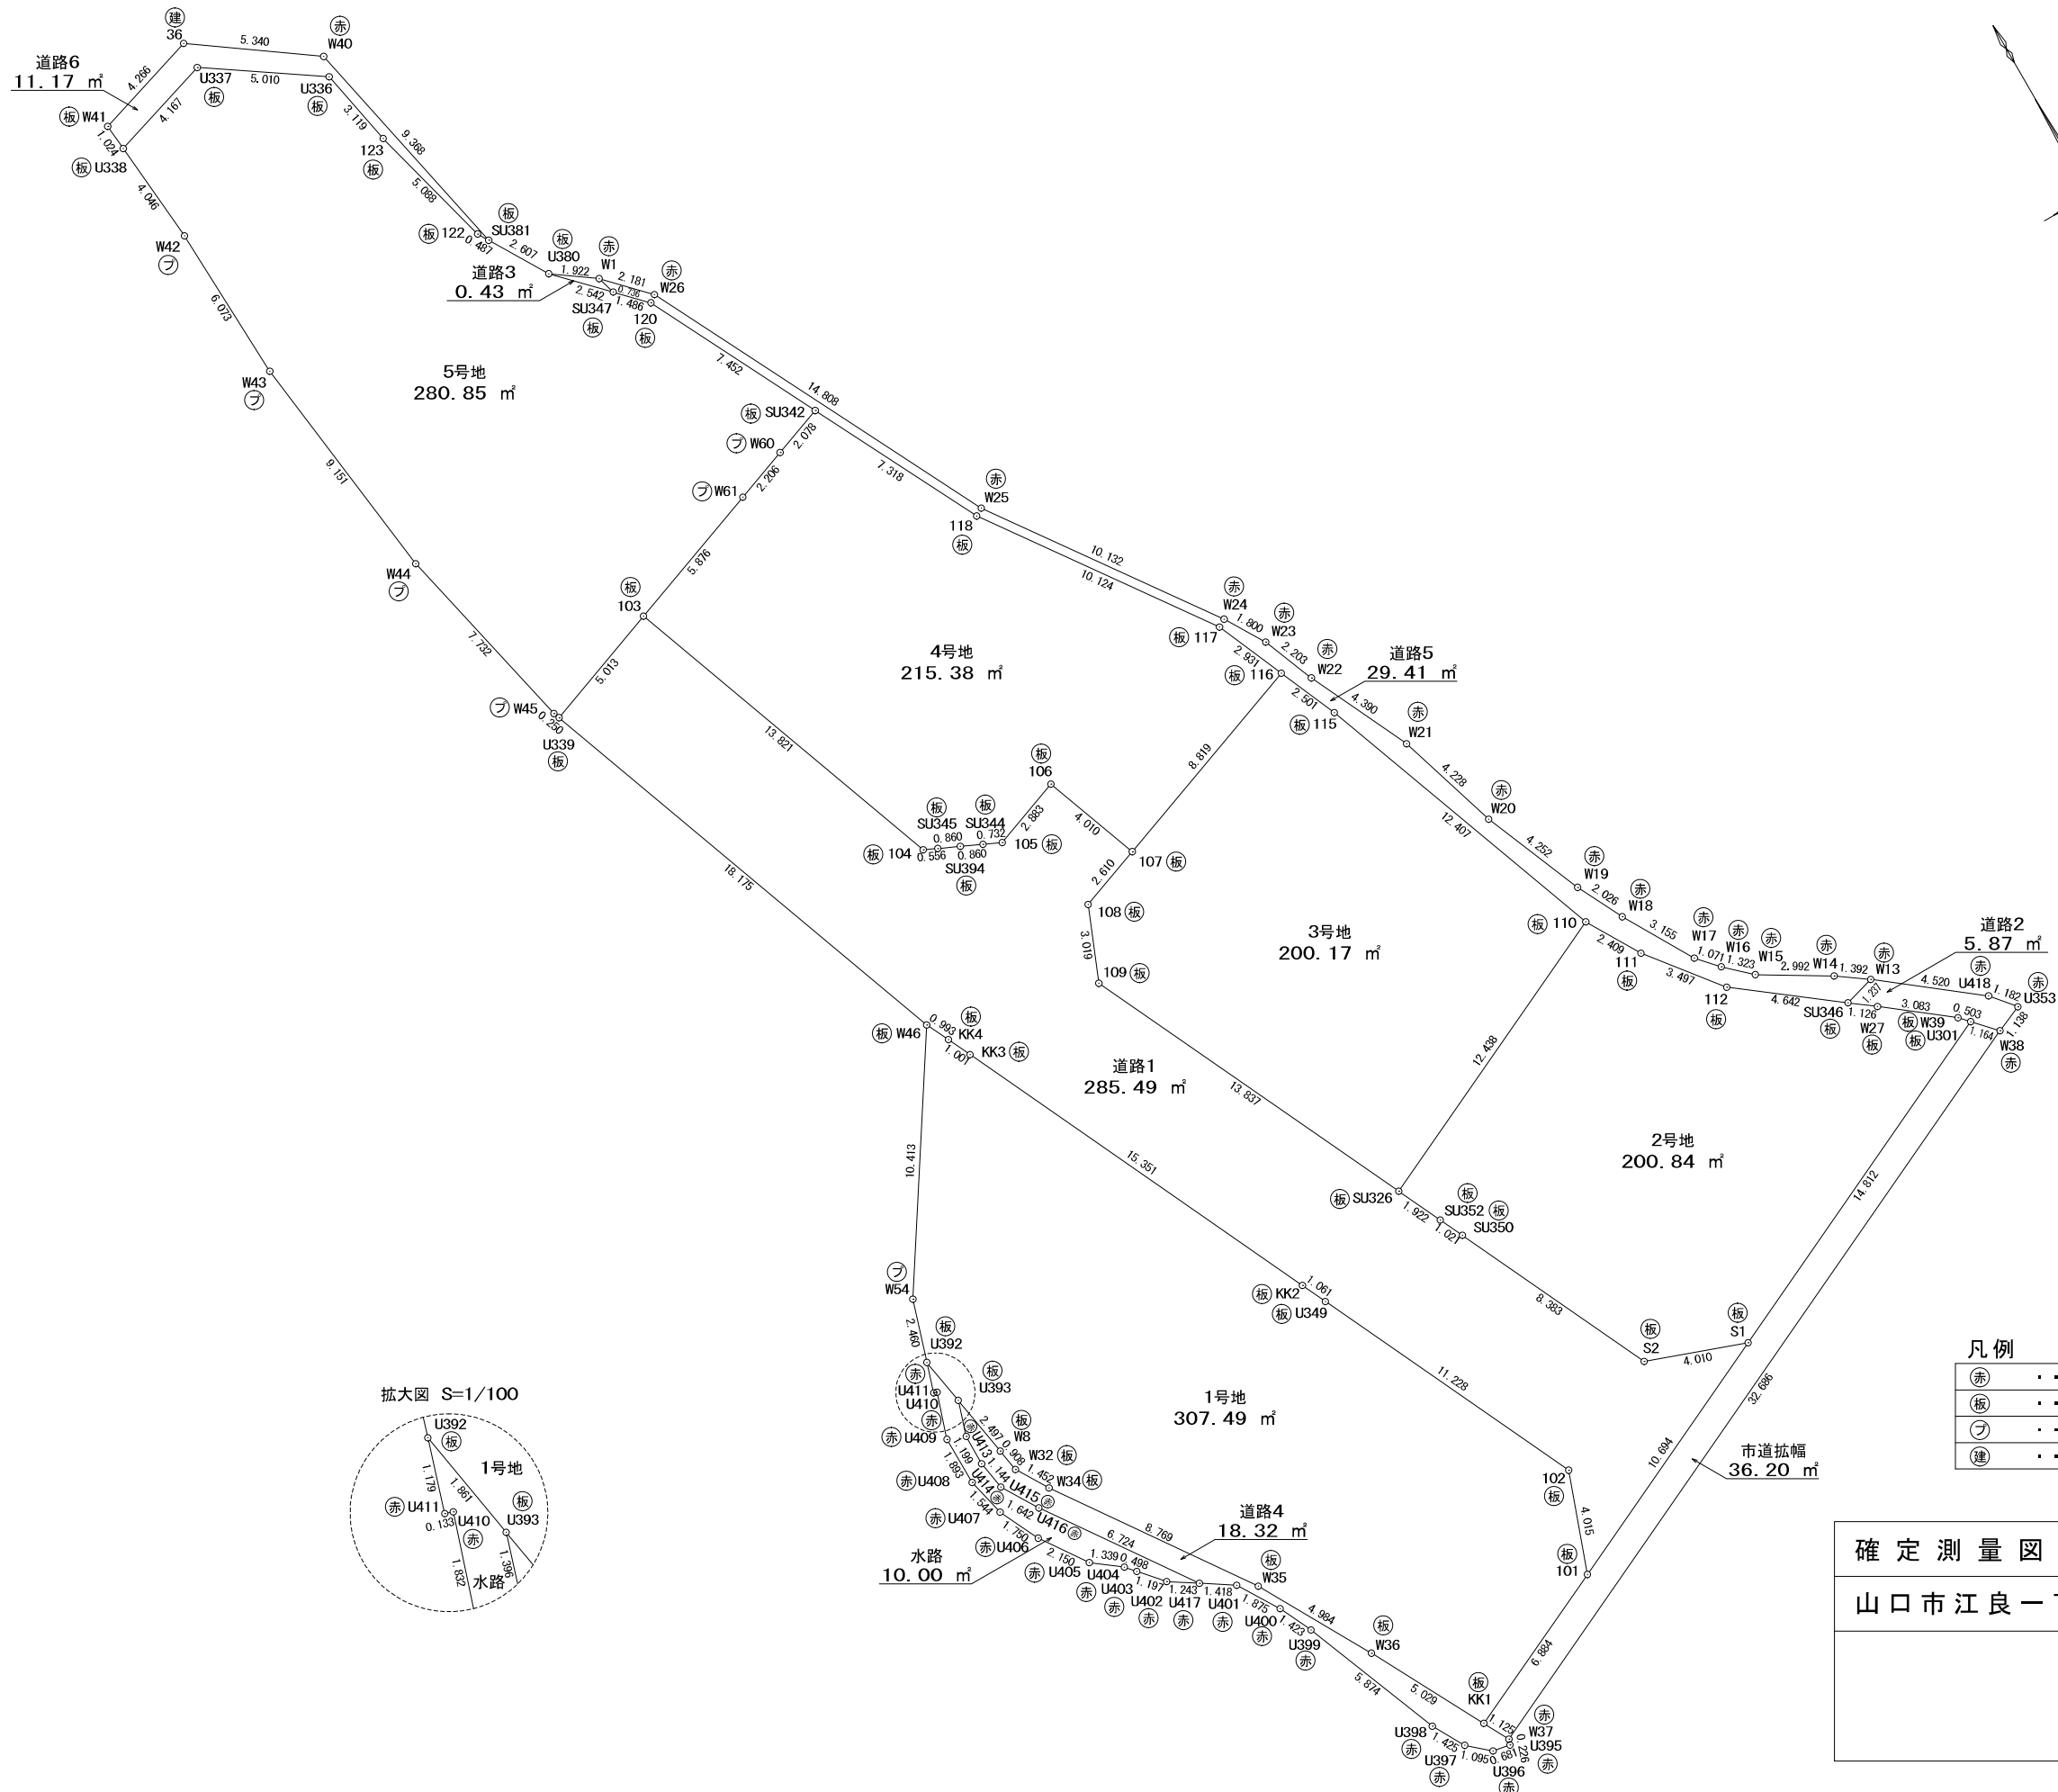


凡例

赤		赤ペンキ
板		境界プレート
フ		プラスチック杭
建		建設省プレート

確定測量図 ①/② 1 : 250

山口市江良一丁目地内

令和8年9月14日作成

1号地			
測 点	X	Y	辺 長
W46	-200527. 891	-62822. 863	10. 413
W54	-200536. 635	-62828. 519	2. 460
U392	-200538. 981	-62829. 260	1. 861
U393	-200540. 816	-62828. 948	2. 497
W8	-200543. 278	-62828. 529	0. 908
W32	-200544. 172	-62828. 377	1. 452
W34	-200545. 414	-62827. 623	8. 769
W35	-200552. 610	-62822. 612	4. 984
W36	-200556. 954	-62820. 168	5. 029
KK1	-200561. 394	-62817. 806	6. 884
101	-200558. 468	-62811. 575	4. 015
102	-200554. 690	-62810. 217	11. 228
U349	-200544. 536	-62815. 009	1. 061
KK2	-200543. 575	-62815. 458	15. 351
KK3	-200529. 688	-62822. 001	1. 001
KK4	-200528. 783	-62822. 428	0. 993
倍積	614. 988177	地積	307. 49 m ²
面積	307. 4940885	坪数	93. 01 坪

2号地			
測 点	X	Y	辺 長
SU326	-200542. 304	-62810. 510	1. 922
SU352	-200544. 042	-62809. 690	1. 021
SU350	-200544. 965	-62809. 254	8. 383
S2	-200552. 547	-62805. 678	4. 010
S1	-200553. 903	-62801. 904	14. 812
U301	-200547. 584	-62788. 507	0. 503
W39	-200547. 215	-62788. 848	3. 083
W27	-200545. 318	-62791. 279	1. 126
SU346	-200544. 641	-62792. 178	4. 642
112	-200541. 825	-62795. 868	3. 497
111	-200539. 083	-62798. 038	2. 409
110	-200537. 005	-62799. 257	12. 438
倍積	401. 684651	地積	200. 84 m ²
面積	200. 8423255	坪数	60. 75 坪

3号地			
測 点	X	Y	辺 長
108	-200526. 997	-62815. 279	3. 019
109	-200529. 792	-62816. 421	13. 837
SU326	-200542. 304	-62810. 510	12. 438
110	-200537. 005	-62799. 257	12. 407
115	-200525. 365	-62803. 552	2. 501
116	-200523. 070	-62804. 547	8. 819
107	-200526. 102	-62812. 828	2. 610
倍積	400. 359639	地積	200. 17 m ²
面積	200. 1798195	坪数	60. 55 坪

4号地			
測 点	X	Y	辺 長
103	-200509. 098	-62824. 418	13. 821
104	-200522. 074	-62819. 662	0. 556
SU345	-200522. 307	-62819. 156	0. 860
SU394	-200522. 667	-62818. 375	0. 860
SU344	-200523. 027	-62817. 594	0. 732
105	-200523. 333	-62816. 929	2. 883
106	-200522. 342	-62814. 222	4. 010
107	-200526. 102	-62812. 828	8. 819
116	-200523. 070	-62804. 547	2. 931
117	-200520. 378	-62805. 704	10. 124
118	-200512. 131	-62811. 576	7. 318
SU342	-200505. 600	-62814. 880	2. 078
W60	-200506. 316	-62816. 831	2. 206
W61	-200507. 076	-62818. 901	5. 876
倍積	430. 771497	地積	215. 38 m ²
面積	215. 3857485	坪数	65. 15 坪

5号地			
測 点	X	Y	辺 長
U338	-200483. 873	-62832. 648	4. 046
W42	-200487. 903	-62832. 289	6. 073
W43	-200493. 972	-62832. 056	9. 151
W44	-200503. 051	-62830. 909	7. 732
W45	-200510. 593	-62829. 209	0. 250
U339	-200510. 828	-62829. 123	5. 013
103	-200509. 098	-62824. 418	5. 876
W61	-200507. 076	-62818. 901	2. 206
W60	-200506. 316	-62816. 831	2. 078
SU342	-200505. 600	-62814. 880	7. 452
120	-200498. 948	-62818. 237	1. 486
SU347	-200497. 881	-62819. 271	2. 542
U380	-200496. 055	-62821. 040	2. 607
SU381	-200493. 819	-62822. 380	0. 487
122	-200493. 401	-62822. 630	5. 088
123	-200488. 479	-62823. 917	3. 119
U336	-200485. 419	-62824. 523	5. 010
U337	-200482. 616	-62828. 675	4. 167
倍積	561. 718559	地積	280. 85 m ²
面積	280. 8592795	坪数	84. 95 坪

市道拡幅			
測 点	X	Y	辺 長
KK1	-200561. 394	-62817. 806	1. 125
W37	-200562. 387	-62817. 278	32. 686
W38	-200548. 439	-62787. 717	1. 164
U301	-200547. 584	-62788. 507	14. 812
S1	-200553. 903	-62801. 904	10. 694
101	-200558. 468	-62811. 575	6. 884
倍積	72. 404182	地積	36. 20 m ²
面積	36. 2020910	坪数	10. 95 坪

道路1			
測 点	X	Y	辺 長
U339	-200510. 828	-62829. 123	18. 175
W46	-200527. 891	-62822. 863	0. 993
KK4	-200528. 783	-62822. 428	1. 001
KK3	-200529. 688	-62822. 001	15. 351
KK2	-200543. 575	-62815. 458	1. 061
U349	-200544. 536	-62815. 009	11. 228
102	-200554. 690	-62810. 217	4. 015
101	-200558. 468	-62811. 575	10. 694
S1	-200553. 903	-62801. 904	4. 010
S2	-200552. 547	-62805. 678	8. 383
SU350	-200544. 965	-62809. 254	1. 021
SU352	-200544. 042	-62809. 690	1. 922
SU326	-200542. 304	-62810. 510	13. 837
109	-200529. 792	-62816. 421	3. 019
108	-200526. 997	-62815. 279	2. 610
107	-200526. 102	-62812. 828	4. 010
106	-200522. 342	-62814. 222	2. 883
105	-200523. 333	-62816. 929	0. 732
SU344	-200523. 027	-62817. 594	0. 860
SU394	-200522. 667	-62818. 375	0. 860
SU345	-200522. 307	-62819. 156	0. 556
104	-200522. 074	-62819. 662	13. 821
103	-200509. 098	-62824. 418	5. 013
倍積	570. 991594	地積	285. 49 m ²
面積	285. 4957970	坪数	86. 36 坪

道路2			
測 点	X	Y	辺 長
SU346	-200544. 641	-62792. 178	1. 126
W27	-200545. 318	-62791. 279	3. 083
W39	-200547. 215	-62788. 848	0. 503
U301	-200547. 584	-62788. 507	1. 164
W38	-200548. 439	-62787. 717	1. 138
U353	-200547. 989	-62786. 672	1. 182
U418	-200547. 080	-62787. 427	4. 520
W13	-200544. 299	-62790. 990	1. 237
倍積	11. 751561	地積	5. 87 m ²
面積	5. 8757805	坪数	1. 77 坪

道路3			
測 点	X	Y	辺 長
U380	-200496. 055	-62821. 040	2. 542
SU347	-200497. 881	-62819. 271	0. 736
W1	-200497. 173	-62819. 476	1. 922
倍積	0. 878122	地積	0. 43 m ²
面積	0. 4390610	坪数	0. 13 坪

道路4			
測 点	X	Y	辺 長
U393	-200540. 816	-62828. 948	1. 396
U413	-200542. 147	-62829. 368	1. 199
U414	-200543. 346	-62829. 380	1. 144
U415	-200544. 474	-62829. 188	1. 642
U416	-200545. 878	-62828. 336	6. 724
U417	-200551. 396	-62824. 493	1. 418
U401	-200552. 168	-62823. 304	1. 875
U400	-200553. 763	-62822. 319	1. 423
U399	-200555. 049	-62821. 709	5. 874
U398	-200560. 510	-62819. 545	1. 425
U397	-200561. 751	-62818. 845	1. 095
U396	-200562. 478	-62818. 026	0. 681
U395	-200562. 599	-62817. 356	0. 226
W37	-200562. 387	-62817. 278	1. 125
KK1	-200561. 394	-62817. 806	5. 029
W36	-200556. 954	-62820. 168	4. 984
W35	-200552. 610	-62822. 612	8. 769
W34	-200545. 414	-62827. 623	1. 452
W32	-200544. 172	-62828. 377	0. 908
W8	-200543. 278	-62828. 529	2. 497
倍積	36. 653672	地積	18. 32 m ²
面積	18. 3268360	坪数	5. 54 坪

道路5			
測 点	X	Y	辺 長
W1	-200497. 173	-62819. 476	0. 736
SU347	-200497. 881	-62819. 271	1. 486
120	-200498. 948	-62818. 237	7. 452
SU342	-200505. 600	-62814. 880	7. 318
118	-200512. 131	-62811. 576	10. 124
117	-200520. 378	-62805. 704	2. 931
116	-200523. 070	-62804. 547	2. 501
115	-200525. 365	-62803. 552	12. 407
110	-200537. 005	-62799. 257	2. 409
111	-200539. 083	-62798. 038	3. 497
112	-200541. 825	-62795. 868	4. 642
SU346	-200544. 641	-62792. 178	1. 237
W13	-200544. 299	-62790. 990	1. 392
W14	-200543. 497	-62792. 129	2. 992
W15	-200541. 958	-62794. 694	1. 323
W16	-200541. 055	-62795. 661	1. 071
W17	-200540. 262	-62796. 381	3. 155
W18	-200537. 533	-62797. 964	2. 026
W19	-200535. 724	-62798. 874	4. 252
W20	-200531. 795	-62800. 500	4. 228
W21	-200527. 763	-62801. 769	4. 390
W22	-200523. 796	-62803. 650	2. 203
W23	-200521. 752	-62804. 470	1. 800
W24	-200520. 212	-62805. 402	10. 132
W25	-200511. 957	-62811. 276	14. 808
W26	-200498. 745	-62817. 964	2. 181
倍積	58. 836301	地積	29. 41 m ²
面積	29. 4181505	坪数	8. 89 坪

道路6			
測 点	X	Y	辺 長
W41	-200482. 853	-62832. 739	1. 024
U338	-200483. 873	-62832. 648	4. 167
U337	-200482. 616	-62828. 675	5. 010
U336	-200485. 419	-62824. 523	3. 119
123	-200488. 479	-62823. 917	5. 088
122	-200493. 401	-62822. 630	0. 487
SU381	-200493. 819	-62822. 380	9. 368
W40	-200484. 653	-62824. 314	5. 340
36	-200481. 566	-62828. 672	4. 266
倍積	22. 341608	地積	11. 17 m ²
面積	11. 1708040	坪数	3. 37 坪

水路			
測 点	X	Y	辺 長
U392	-200538. 981	-62829. 260	1. 179
U411	-200540. 106	-62829. 614	0. 133
U410	-200540. 146	-62829. 487	1. 832
U409	-200541. 887	-62830. 058	1. 893
U408	-200543. 780	-62830. 048	1. 544
U407	-200545. 282	-62829. 692	1. 750
U406	-200546. 858	-62828. 932	2. 150
U405	-200548. 633	-62827. 718	1. 339
U404	-200549. 442	-62826. 651	0. 498
U403	-200549. 819	-62826. 325	1. 197
U402	-200550. 719	-62825. 536	1. 243
U417	-200551. 396	-62824. 493	6. 724
U416	-200545. 878	-62828. 336	1. 642
U415	-200544. 474	-62829. 188	1. 144
U414	-200543. 346	-62829. 380	1. 199
U413	-200542. 147	-62829. 368	1. 396
U393	-200540. 816	-62828. 948	1. 861
倍積	20. 013503	地積	10. 00 m ²
面積	10. 0067515	坪数	3. 02 坪