


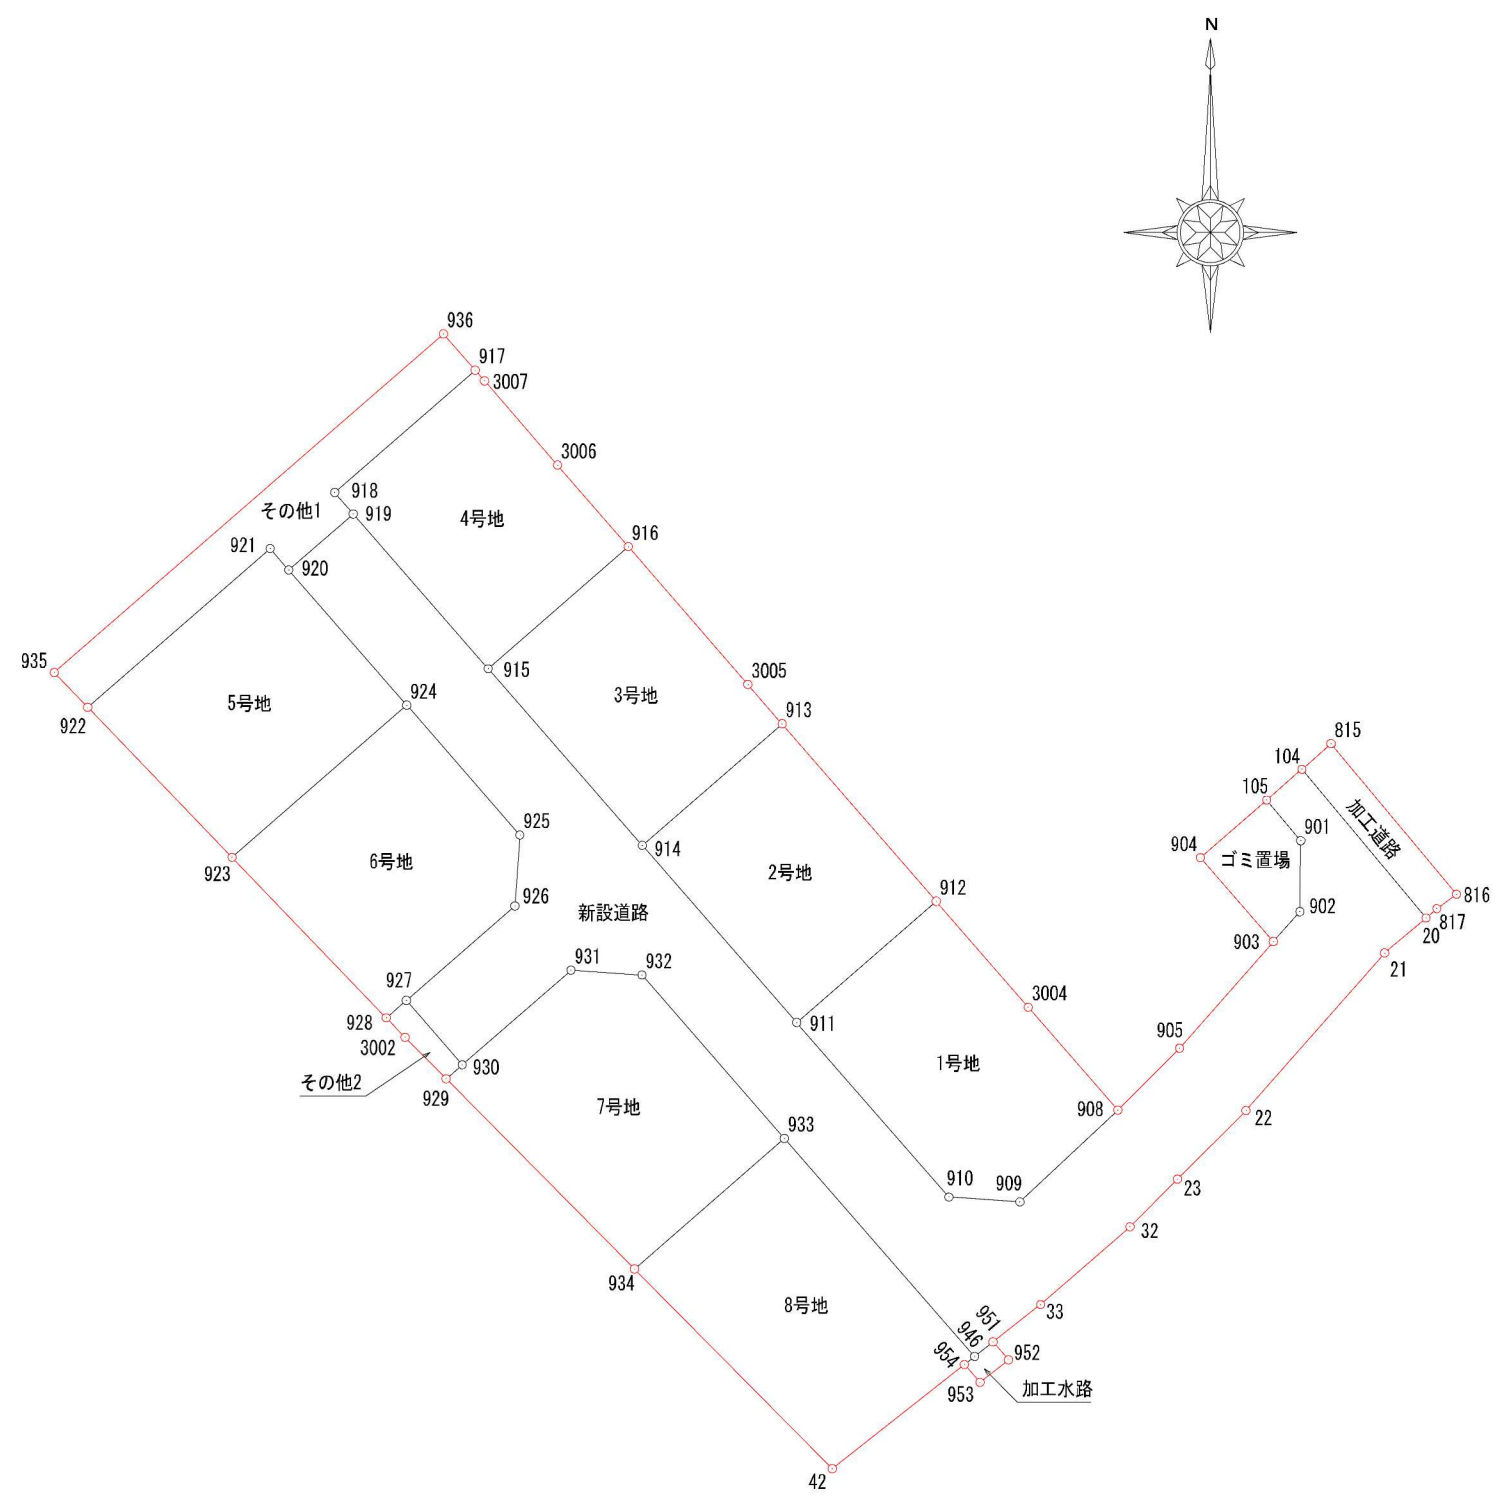

地番測点	開発区域		
	X座標	Y座標	辺長
815	-204477.575	-66529.879	13.795
816	-204488.170	-66521.044	1.711
817	-204489.184	-66522.423	1.008
20	-204489.847	-66523.183	3.817
21	-204492.309	-66526.101	14.789
22	-204503.409	-66535.874	6.830
23	-204508.243	-66540.700	4.736
32	-204511.595	-66544.046	8.352
33	-204517.072	-66550.351	4.265
951	-204519.713	-66553.701	1.674
952	-204520.974	-66552.600	2.563
953	-204522.557	-66554.616	1.669
954	-204521.299	-66555.714	11.859
42	-204528.641	-66565.027	20.404
934	-204514.143	-66579.386	18.254
929	-204501.173	-66592.231	4.108
3002	-204498.254	-66595.122	1.912
928	-204496.876	-66596.448	15.692
923	-204485.570	-66607.331	14.662
922	-204475.005	-66617.498	3.404
935	-204472.552	-66619.859	36.344
936	-204448.708	-66592.430	3.400
917	-204451.260	-66590.183	1.000
3007	-204452.011	-66589.522	7.851
3006	-204457.949	-66584.386	8.446
916	-204464.328	-66578.849	12.018
3005	-204473.405	-66570.971	5.281
913	-204477.391	-66567.506	17.199
912	-204490.372	-66556.222	7.632
3004	-204496.132	-66551.215	9.611
908	-204503.386	-66544.909	6.166
905	-204499.022	-66540.552	10.007
903	-204491.511	-66533.939	7.841
904	-204485.595	-66539.086	6.199
105	-204481.529	-66534.406	3.281
104	-204479.371	-66531.934	2.729
倍面積		5941.560537	
面積		2970.7802685	
地積		2970.78	m ²

開発区域

工事名	グランテラス矢原造成工事		
図面名	求積図(1)		
作成年月日	2026年3月 1日		
縮尺	S=1/500	図面番号	
申請者			
作成者			

地番	1号地		
測点	X座標	Y座標	辺長
912	-204488.676	-66557.696	9.879
3004	-204496.132	-66551.215	9.611
908	-204503.386	-66544.909	9.450
909	-204509.846	-66551.807	5.009
910	-204509.500	-66556.805	16.300
911	-204497.217	-66567.521	13.018
	倍面積	500.045135	
	面積	250.0225675	
	地積	250.02	m ²

地番	2号地		
測点	X座標	Y座標	辺長
913	-204476.174	-66568.564	16.565
912	-204488.676	-66557.696	13.018
911	-204497.217	-66567.521	16.564
914	-204484.735	-66578.411	13.048
	倍面積	431.795282	
	面積	215.8976410	
	地積	215.89	m ²

地番	3号地		
測点	X座標	Y座標	辺長
916	-204463.699	-66579.395	12.851
3005	-204473.405	-66570.971	3.668
913	-204476.174	-66568.564	13.048
914	-204484.735	-66578.411	16.521
915	-204472.285	-66589.272	13.087
	倍面積	431.750426	
	面積	215.8752130	
	地積	215.87	m ²

地番	4号地		
測点	X座標	Y座標	辺長
917	-204451.260	-66590.183	1.000
3007	-204452.011	-66589.522	7.851
3006	-204457.949	-66584.386	7.613
916	-204463.699	-66579.395	13.087
915	-204472.285	-66589.272	14.465
919	-204461.385	-66598.782	1.998
918	-204459.876	-66600.093	13.131
	倍面積	431.769220	
	面積	215.8846100	
	地積	215.88	m ²

地番	5号地		
測点	X座標	Y座標	辺長
921	-204463.826	-66604.638	2.000
920	-204465.336	-66603.326	12.644
924	-204474.862	-66595.011	16.323
923	-204485.570	-66607.331	14.662
922	-204475.005	-66617.498	17.039
	倍面積	488.514691	
	面積	244.2573455	
	地積	244.25	m ²

地番	6号地		
測点	X座標	Y座標	辺長
924	-204474.862	-66595.011	12.126
925	-204484.000	-66587.040	5.009
926	-204488.998	-66587.385	10.143
927	-204495.653	-66595.040	1.864
928	-204496.876	-66596.448	15.692
923	-204485.570	-66607.331	16.323
	倍面積	487.017123	
	面積	243.5085615	
	地積	243.50	m ²

地番	7号地		
測点	X座標	Y座標	辺長
932	-204493.868	-66578.431	15.262
933	-204505.369	-66568.397	14.009
934	-204514.579	-66578.954	18.867
929	-204501.173	-66592.231	1.499
930	-204500.189	-66591.099	10.161
931	-204493.523	-66583.429	5.009
	倍面積	537.093240	
	面積	268.5466200	
	地積	268.54	m ²

地番	8号地		
測点	X座標	Y座標	辺長
933	-204505.369	-66568.397	20.387
946	-204520.732	-66554.994	0.916
954	-204521.299	-66555.714	11.859
42	-204528.641	-66565.027	19.790
934	-204514.579	-66578.954	14.009
	倍面積	536.855741	
	面積	268.4278705	
	地積	268.42	m ²

宅地面積一覧表

符号	地番	用地面積
	1号地	250.0225675
	2号地	215.8976410
	3号地	215.8752130
	4号地	215.8846100
	5号地	244.2573455
	6号地	243.5085615
	7号地	268.5466200
	8号地	268.4278705
合計面積		1922.4204290

地番	その他1		
測点	X座標	Y座標	辺長
936	-204448.708	-66592.430	3.400
917	-204451.260	-66590.183	13.131
918	-204459.876	-66600.093	1.998
919	-204461.385	-66598.782	6.021
920	-204465.336	-66603.326	2.000
921	-204463.826	-66604.638	17.039
922	-204475.005	-66617.498	3.404
935	-204472.552	-66619.859	36.344
	倍面積	270.745458	
	面積	135.3727290	
	地積	135.37	m ²

地番	その他2		
測点	X座標	Y座標	辺長
927	-204495.653	-66595.040	6.008
930	-204500.189	-66591.099	1.499
929	-204501.173	-66592.231	4.108
3002	-204498.254	-66595.122	1.912
928	-204496.876	-66596.448	1.864
	倍面積	20.333467	
	面積	10.1667335	
	地積	10.16	m ²

その他面積一覧表

符号	地番	用地面積
	その他1	135.3727290
	その他2	10.1667335
合計面積		145.5394625

地番	新設道路		
測点	X座標	Y座標	辺長
104	-204479.371	-66531.934	13.650
20	-204489.847	-66523.183	3.817
21	-204492.309	-66526.101	14.789
22	-204503.409	-66535.874	6.830
23	-204508.243	-66540.700	4.736
32	-204511.595	-66544.046	8.352
33	-204517.072	-66550.351	4.265
951	-204519.713	-66553.701	1.646
946	-204520.732	-66554.994	20.387
933	-204505.369	-66568.397	15.262
932	-204493.868	-66578.431	5.009
931	-204493.523	-66583.429	10.161
930	-204500.189	-66591.099	6.008
927	-204495.653	-66595.040	10.143
926	-204488.998	-66587.385	5.009
925	-204484.000	-66587.040	12.126
924	-204474.862	-66595.011	12.644
920	-204465.336	-66603.326	6.021
919	-204461.385	-66598.782	14.465
915	-204472.285	-66589.272	16.521
914	-204484.735	-66578.411	16.564
911	-204497.217	-66567.521	16.300
910	-204509.500	-66556.805	5.009
909	-204509.846	-66551.807	9.450
908	-204503.386	-66544.909	6.166
905	-204499.022	-66540.552	10.007
903	-204491.511	-66533.939	2.807
902	-204489.404	-66532.084	5.009
901	-204484.395	-66532.017	3.731
105	-204481.529	-66534.406	3.281
	倍面積	1642.226525	
	面積	821.1132625	
	地積	821.11	m ²

地番	ゴミ置場		
測点	X座標	Y座標	辺長
105	-204481.529	-66534.406	3.731
901	-204484.395	-66532.017	5.009
902	-204489.404	-66532.084	2.807
903	-204491.511	-66533.939	7.841
904	-204485.595	-66539.086	6.199
	倍面積	80.273684	
	面積	40.1368420	
	地積	40.13	m ²

地番	加工道路		
測点	X座標	Y座標	辺長
815	-204477.575	-66529.879	13.795
816	-204488.170	-66521.044	1.711
817	-204489.184	-66522.423	1.008
20	-204489.847	-66523.183	13.650
104	-204479.371	-66531.934	2.729
	倍面積	74.580339	
	面積	37.2901695	
	地積	37.29	m ²

地番	加工水路		
測点	X座標	Y座標	辺長
951	-204519.713	-66553.701	1.674
952	-204520.974	-66552.600	2.563
953	-204522.557	-66554.616	1.669
954	-204521.299	-66555.714	0.916
946	-204520.732	-66554.994	1.646
	倍面積	8.558292	
	面積	4.2791460	
	地積	4.27	m ²

工事名	グランテラス矢原造成工事		
図面名	求 積 図 (2)		
作成年月日	2026年3月 1日		
縮尺	S=1/500	図面番号	
申請者			
作成者			