


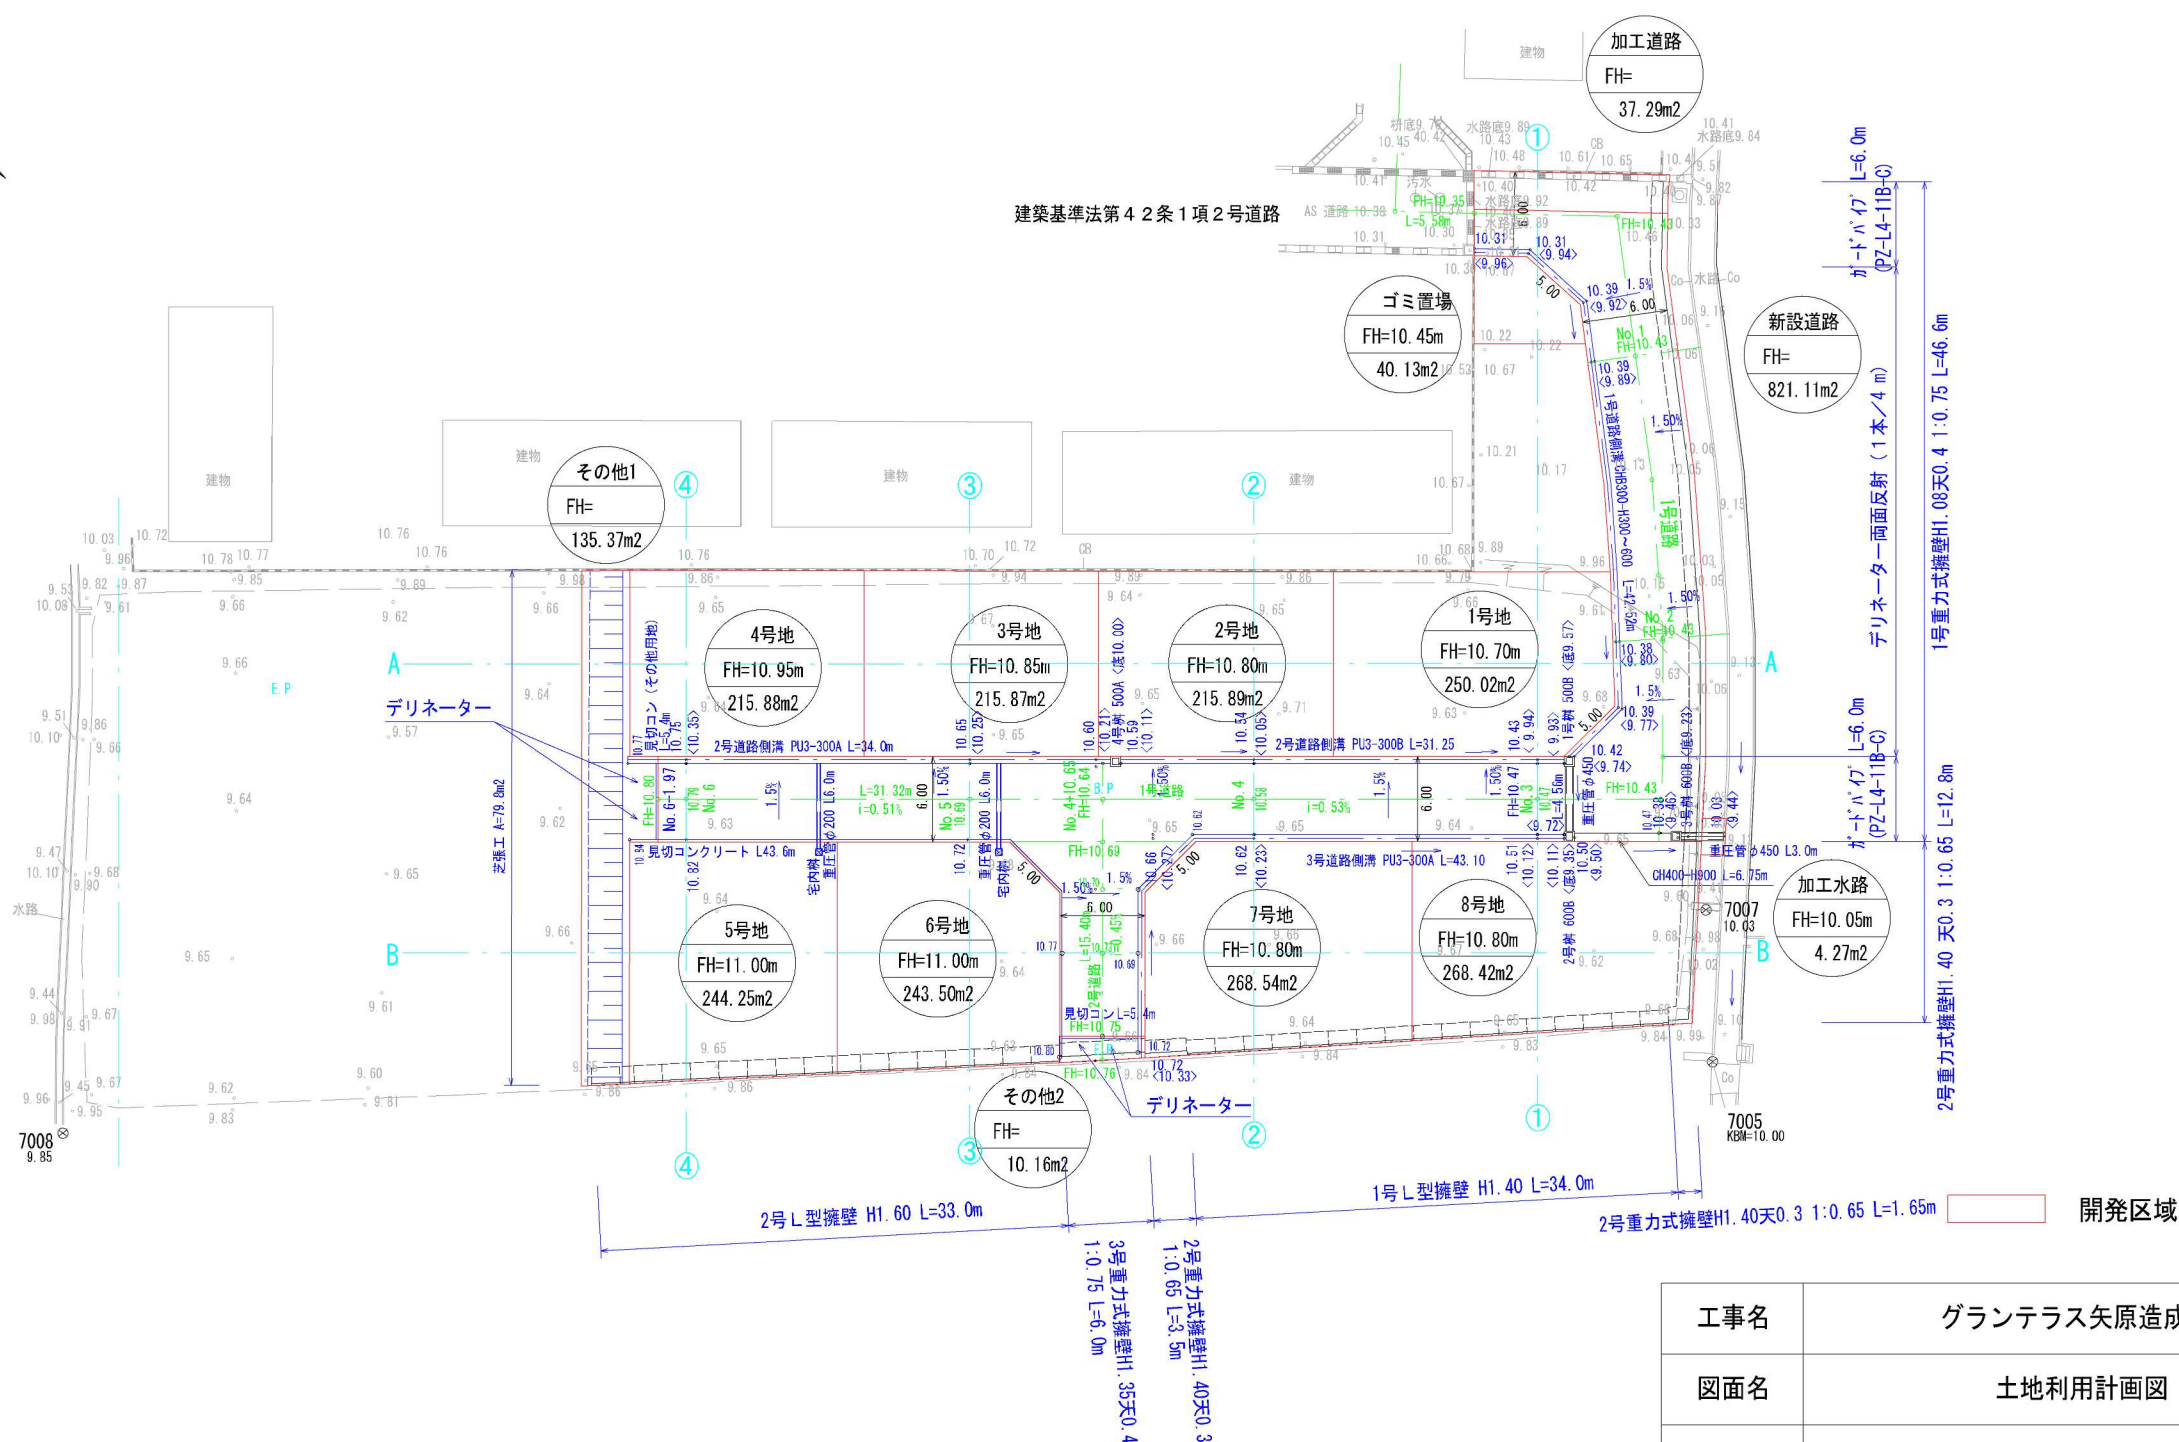

工事名	グランテラス矢原造成工事		
図面名	土地利用計画図		
作成年月日	2026年4月 1日		
縮尺	S=1/500	図面番号	
申請者			
作成者			