土地所在図 地積測量図

1/2

地番	911-4～-14
土地の所在	山口市矢原字中ノ坪

令和8年10月6日　測量

世界測地系　Ⅲ系

記号 既設	記号 新設	境界標の種類	記号 既設	記号 新設	境界標の種類
コ	㋮	コンクリート杭	切	㋫	切込
金	㊎	金属標	木	㊍	木杭
ビ	㋬	金属鋲	ペ	㋭	ペンキ
プ	㋜	プラスチック杭	石	㋠	石

㊍ ── 永続性のある境界標識


座標求積表

地番	NO	標識	X	Y	辺長	測線
(ロ)911-5	937	(㊎ ㊍)	-204503.390	-66544.913	9.446	231 - 937
①	231	(㊎ ㊍)	-204509.846	-66551.808	5.012	230 - 231
	230	(㊎ ㊍)	-204509.500	-66556.808	16.301	229 - 230
	229	(㊎ ㊍)	-204497.214	-66567.521	13.016	912 - 229
	912	(㋜)	-204488.676	-66557.696	9.879	3004 - 912
	3004	(㊎ ㊍)	-204496.132	-66551.215	7.776	3013 - 3004
	3013	(㋜)	-204502.004	-66546.117	1.836	937 - 3013
		倍面積	500.017700 ㎡			
		面積	250.0088500 ㎡	地積		250.00 ㎡

地番	NO	標識	X	Y	辺長	測線
(ハ)911-6	912	(㋜)	-204488.676	-66557.696	13.016	229 - 912
②	229	(㊎ ㊍)	-204497.214	-66567.521	16.561	228 - 229
	228	(㊎ ㊍)	-204484.736	-66578.410	13.048	913 - 228
	913	(㋜)	-204476.174	-66568.564	16.565	912 - 913
		倍面積	431.713140 ㎡			
		面積	215.8565700 ㎡	地積		215.85 ㎡

地番	NO	標識	X	Y	辺長	測線
(ニ)911-7	913	(㋜)	-204476.174	-66568.564	13.048	228 - 913
③	228	(㊎ ㊍)	-204484.736	-66578.410	16.523	227 - 228
	227	(㊎ ㊍)	-204472.287	-66589.275	13.091	916 - 227
	916	(㋜)	-204463.699	-66579.395	12.852	3005 - 916
	3005	(㋜)	-204473.405	-66570.971	3.669	913 - 3005
		倍面積	431.832326 ㎡			
		面積	215.9161630 ㎡	地積		215.91 ㎡

地番	NO	標識	X	Y	辺長	測線
(ホ)911-8	916	(㋜)	-204463.699	-66579.395	13.091	227 - 916
④	227	(㊎ ㊍)	-204472.287	-66589.275	14.465	226 - 227
	226	(㊎ ㊍)	-204461.388	-66598.785	2.000	225 - 226
	225	(㊎ ㊍)	-204459.877	-66600.095	13.134	917 - 225
	917	(㋜)	-204451.260	-66590.183	1.000	3007 - 917
	3007	(㋜)	-204452.011	-66589.522	7.851	3006 - 3007
	3006	(㋜)	-204457.949	-66584.386	7.614	916 - 3006
		倍面積	431.896277 ㎡			
		面積	215.9481385 ㎡	地積		215.94 ㎡

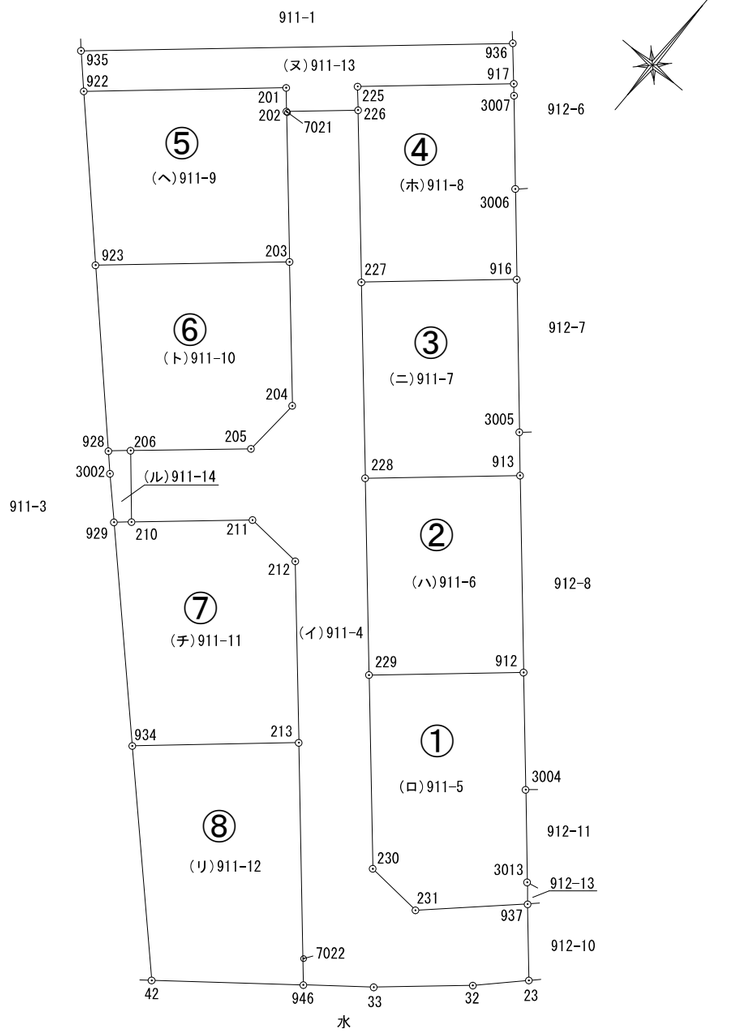

作成者	土地家屋調査士 （令和8年10月6日作成）	申請人		縮尺	1/500
		地図番号			

土地所在図 地積測量図

地番	911-4～-14
土地の所在	山口市矢原字中ノ坪

地番	NO	標識	X	Y	辺長	測線
(ル)911-14	928	(金永)	-204496.876	-66596.448	1.869	206 - 928
	206	(金永)	-204495.645	-66595.041	6.016	210 - 206
	210	(金)	-204500.192	-66591.102	1.496	929 - 210
	929	(金永)	-204501.173	-66592.231	4.108	3002 - 929
	3002	(金永)	-204498.254	-66595.122	1.912	928 - 3002
		倍面積		20.347932 ㎡		
		面積		10.1739660 ㎡	地積	10.17 ㎡

地番	NO	標識	X	Y	辺長	測線
(イ)911-4	937	(金永)	-204503.390	-66544.913	6.427	23 - 937
	23	(金永)	-204508.243	-66540.700	4.736	32 - 23
	32	(金永)	-204511.595	-66544.046	8.352	33 - 32
	33	(金永)	-204517.072	-66550.351	5.912	946 - 33
	946	(金永)	-204520.732	-66554.994	20.388	213 - 946
	213	(金永)	-204505.369	-66568.398	15.261	212 - 213
	212	(金永)	-204493.870	-66578.431	5.009	211 - 212
	211	(金永)	-204493.527	-66583.428	10.164	210 - 211
	210	(金)	-204500.192	-66591.102	6.016	206 - 210
	206	(金永)	-204495.645	-66595.041	10.138	205 - 206
	205	(金永)	-204489.000	-66587.385	5.015	204 - 205
	204	(金永)	-204483.997	-66587.039	12.124	203 - 204
	203	(金永)	-204474.863	-66595.011	12.648	202 - 203
	202	(金)	-204465.334	-66603.328	6.017	226 - 202
	226	(金永)	-204461.388	-66598.785	14.465	227 - 226
	227	(金永)	-204472.287	-66589.275	16.523	228 - 227
	228	(金永)	-204484.736	-66578.410	16.561	229 - 228
	229	(金永)	-204497.214	-66567.521	16.301	230 - 229
	230	(金永)	-204509.500	-66556.808	5.012	231 - 230
	231	(金永)	-204509.846	-66551.808	9.446	937 - 231
		倍面積		1257.060819 ㎡		
		面積		628.5304095 ㎡	地積	628.53 ㎡

＊公　　式　Ａ＝１／２Σ（Ｘ２－Ｘ１）（Ｙ１＋Ｙ２）

使用街区基準点			
点名	名称	X	Y
9002	2A334	-204457.270	-66482.618
9003	2A335	-204489.673	-66521.240

座標リスト			
点名	標識	X	Y
7021	引照点鋲	-204465.341	-66603.214
7022	引照点鋲	-204519.028	-66556.413

座標面積一覧表

地番	座標面積
911-4	628.5304095
911-5	250.0088500
911-6	215.8565700
911-7	215.9161630
911-8	215.9481385
911-9	244.2582745
911-10	243.4847335
911-11	268.4910025
911-12	268.4276785
911-13	135.3549340
911-14	10.1739660
合計	2696.4507200 ㎡

地番	NO	標識	X	Y	辺長	測線
(ヘ)911-9 ⑤	922	(金)	-204475.005	-66617.498	17.036	201 - 922
	201	(金)	-204463.828	-66604.641	1.998	202 - 201
	202	(金)	-204465.334	-66603.328	12.648	203 - 202
	203	(金永)	-204474.863	-66595.011	16.322	923 - 203
	923	(金永)	-204485.570	-66607.331	14.662	922 - 923
		倍面積		488.516549 ㎡		
		面積		244.2582745 ㎡	地積	244.25 ㎡

地番	NO	標識	X	Y	辺長	測線
(ト)911-10 ⑥	923	(金永)	-204485.570	-66607.331	16.322	203 - 923
	203	(金永)	-204474.863	-66595.011	12.124	204 - 203
	204	(金永)	-204483.997	-66587.039	5.015	205 - 204
	205	(金永)	-204489.000	-66587.385	10.138	206 - 205
	206	(金永)	-204495.645	-66595.041	1.869	928 - 206
	928	(金永)	-204496.876	-66596.448	15.693	923 - 928
		倍面積		486.969467 ㎡		
		面積		243.4847335 ㎡	地積	243.48 ㎡

地番	NO	標識	X	Y	辺長	測線
(チ)911-11 ⑦	929	(金永)	-204501.173	-66592.231	1.496	210 - 929
	210	(金)	-204500.192	-66591.102	10.164	211 - 210
	211	(金永)	-204493.527	-66583.428	5.009	212 - 211
	212	(金永)	-204493.870	-66578.431	15.261	213 - 212
	213	(金永)	-204505.369	-66568.398	14.009	934 - 213
	934	(金永)	-204514.579	-66578.954	18.868	929 - 934
		倍面積		536.982005 ㎡		
		面積		268.4910025 ㎡	地積	268.49 ㎡

地番	NO	標識	X	Y	辺長	測線
(リ)911-12 ⑧	934	(金永)	-204514.579	-66578.954	14.009	213 - 934
	213	(金永)	-204505.369	-66568.398	20.388	946 - 213
	946	(金永)	-204520.732	-66554.994	12.775	42 - 946
	42	(金永)	-204528.641	-66565.027	19.791	934 - 42
		倍面積		536.855357 ㎡		
		面積		268.4276785 ㎡	地積	268.42 ㎡

地番	NO	標識	X	Y	辺長	測線
(ヌ)911-13	935	(ブ)	-204472.552	-66619.859	36.344	936 - 935
	936	(ブ)	-204448.708	-66592.430	3.400	917 - 936
	917	(ブ)	-204451.260	-66590.183	13.134	225 - 917
	225	(金永)	-204459.877	-66600.095	2.000	226 - 225
	226	(金永)	-204461.388	-66598.785	6.017	202 - 226
	202	(金)	-204465.334	-66603.328	1.998	201 - 202
	201	(金)	-204463.828	-66604.641	17.036	922 - 201
	922	(金)	-204475.005	-66617.498	3.405	935 - 922
		倍面積		270.709868 ㎡		
		面積		135.3549340 ㎡	地積	135.35 ㎡

作成者	土地家屋 調査士 （令和8年10月6日作成）	申請人		縮尺	1／
		地図番号			

地　　番	912-1,-14
土地の所在	山口市矢原字中ノ坪

土地所在図
地積測量図

令和8年10月6日　測量

世界測地系　Ⅲ系

記号 既設	記号 新設	境界標の種類	記号 既設	記号 新設	境界標の種類
コ	(コ)	コンクリート杭	切	(切)	切込
金	(金)	金属標	木	(木)	木杭
ビ	(ビ)	金属鋲	ペ	(ペ)	ペンキ
プ	(プ)	プラスチック杭	石	(石)	石


(永)――永続性のある境界標識

座標求積表

地番	NO	標識	X	Y	辺長	測線
(イ)912-1	3014	((金))	-204502.087	-66543.615	4.333	905 - 3014
	905	((金))	-204499.022	-66540.552	10.007	903 - 905
	903	((金))	-204491.511	-66533.939	2.804	236 - 903
	236	((金) (永))	-204489.406	-66532.087	5.014	238 - 236
	238	((金) (永))	-204484.392	-66532.017	1.798	15 - 238
	15	( )	-204485.772	-66530.865	5.000	16 - 15
	16	( )	-204490.772	-66530.919	12.615	17 - 16
	17	( )	-204500.267	-66539.225	2.682	18 - 17
	18	( )	-204502.171	-66541.114	2.502	3014 - 18
		倍面積		70.313282 ㎡		
		面積		35.1566410 ㎡	地積	35.15 ㎡

地番	NO	標識	X	Y	辺長	測線
(ロ)912-14	903	((金))	-204491.511	-66533.939	2.804	236 - 903
	236	((金))	-204489.406	-66532.087	5.014	238 - 236
	238	((金))	-204484.392	-66532.017	2.540	3010 - 238
	3010	((金))	-204482.442	-66533.644	6.175	3011 - 3010
	3011	( )	-204486.493	-66538.304	6.651	903 - 3011
		倍面積		65.535586 ㎡		
		面積		32.7677930 ㎡	地積	32.76 ㎡

＊公　　式　Ａ＝１／２Σ（Ｘ２－Ｘ１）（Ｙ１＋Ｙ２）

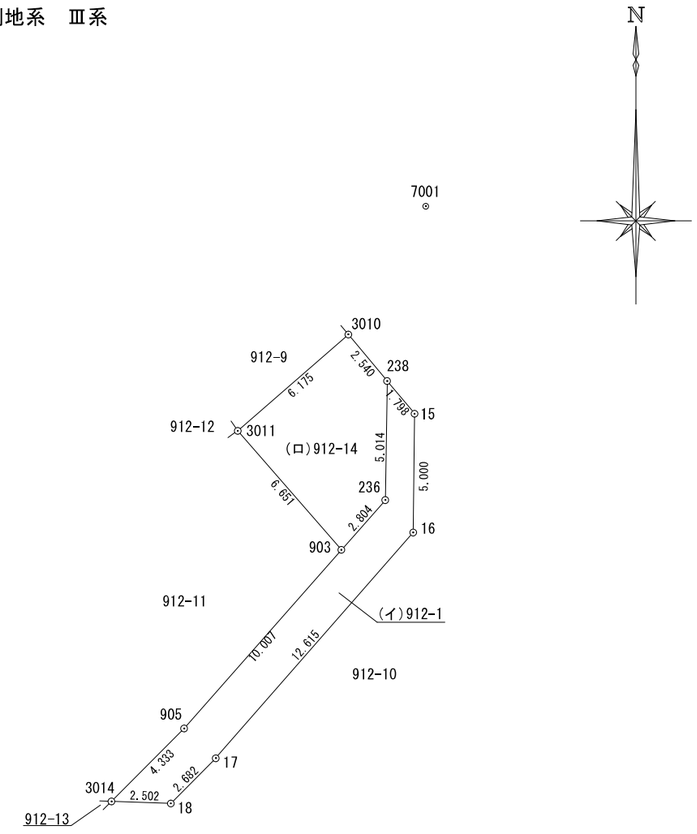

座標リスト

点名	標識	X	Y
7001	青傘鋲	-204477.043	-66530.388
7002	青傘鋲	-204449.086	-66561.259

使用街区基準点

点名	名称	X	Y
9002	2A334	-204457.270	-66482.618
9003	2A335	-204489.673	-66521.240

座標面積一覧表

地番	座標面積
912-1	35.1566410
912-14	32.7677930
合計	67.9244340 ㎡

作成者	土地家屋調査士　（令和8年10月6日作成）	申請人		縮尺	1／250
		地図番号			